




Façade NORD

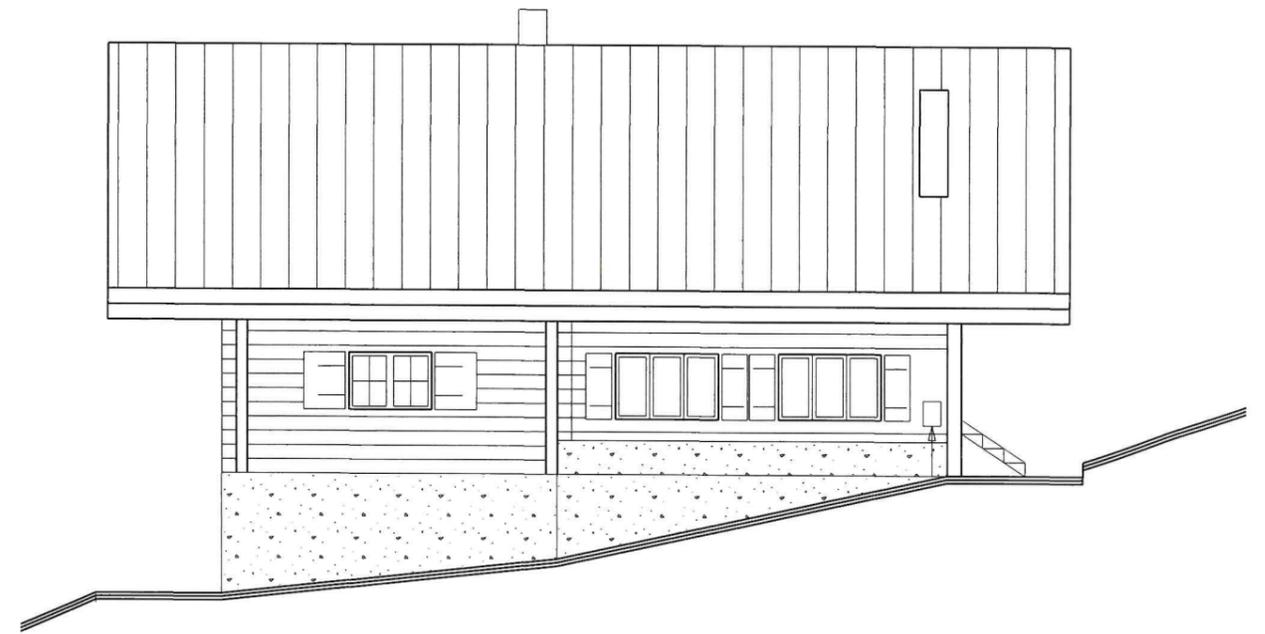

Façade OUEST

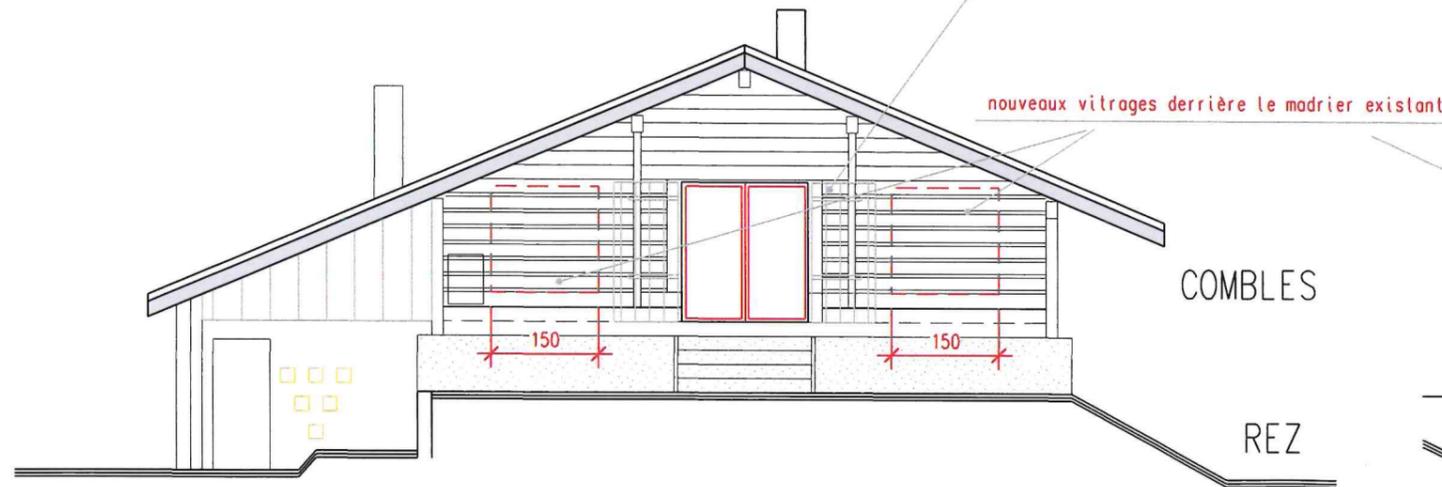

Façade SUD

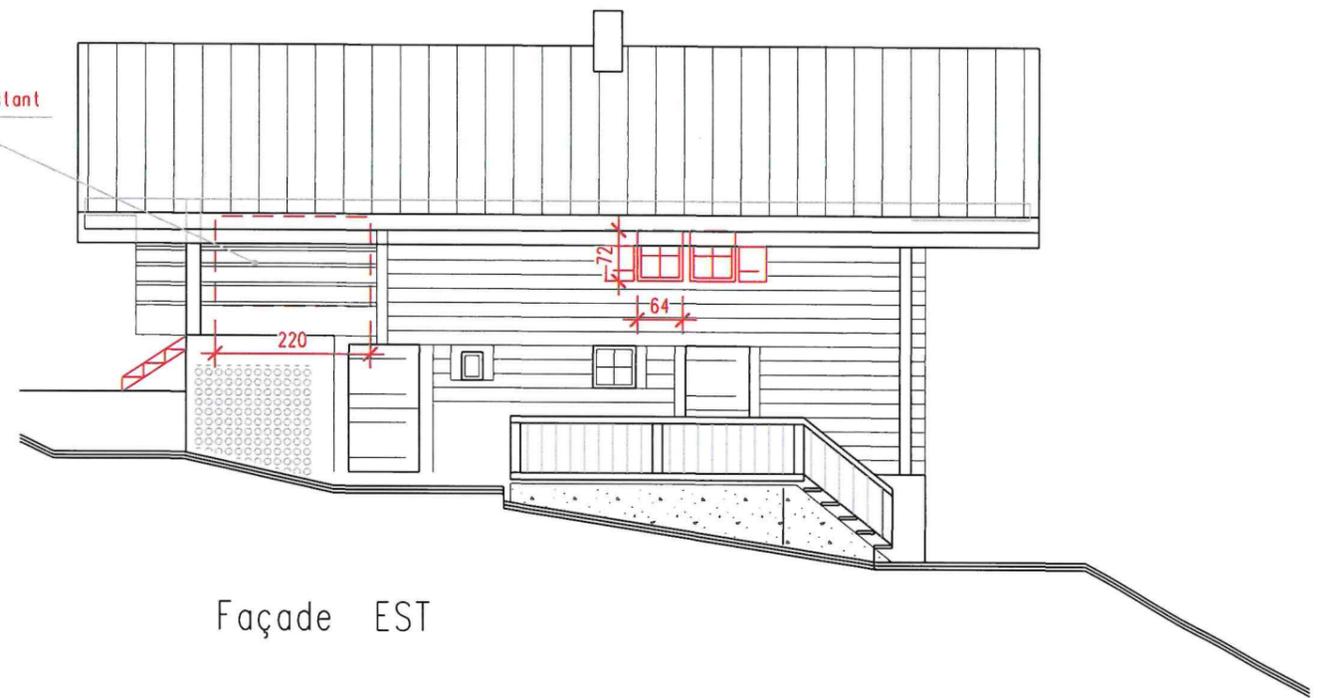

Façade EST



Architecture et Design sàrl  
Route Royale 12  
1865 Les Diablerets  
www.difaco.ch

Tel. 024 492 38 12  
Natel 079 262 14 39  
E-mail : info@difaco.ch

Plan n° 22-176 / 1  
Echelle : 1:100  
Dessin : mh  
Date : 8.07.2024

Bâtiment ECA n° 283  
Parcelle n° 7535  
Route des Aviolats n° 23  
1864 Vers l' Eglise

Mise à l' enquête

Propriété de :  
Claire NIEUWE WEME

Plan Morier  
Commune d'Ormont-Dessus

Transformations intérieures du chalet existant

Dossier CAMAC 231 054

L' auteur des plans :  
Alain CANDELAS

La propriétaire :

LEGENDE :

-  existant
-  à démolir
-  projeté