

PLAN DE SITUATION DRESSE POUR ENQUETE**Transformations du bâtiment n° 283****Commune d'Ormont-Dessus**

Lieu-dit : En la Perrausaz

Adresse : Route des Aviolats 23

Coordonnées moyennes : 2°57'51"065 / 1°13'31"470
altitude : 1150 m. env.

Zone d'affectation : "zone agricole et alpestre"

Zone de danger : aucune

Secteur de protection des eaux : üB

Degré de sensibilité au bruit (adopté) : III

Note au recensement architectural : 4

Raccordements EC / EU : aux installations existantes

Mention : aucune

Dérogation : aucune

Particularité : construction hors zone à bâtir
soumise à l'art. 81 LATC**Parcelle n° 7535**

Selon feuillet RF en date du 12.06.2024

Habitation et rural n° 283	130 m ²
Jardin	559 m ²
Route, chemin	21 m ²
Total	710 m²

Propriétaire : NIEUWE WEME Claire

Propriétaire de la parcelle voisine

746 NIEUWE WEME Claire

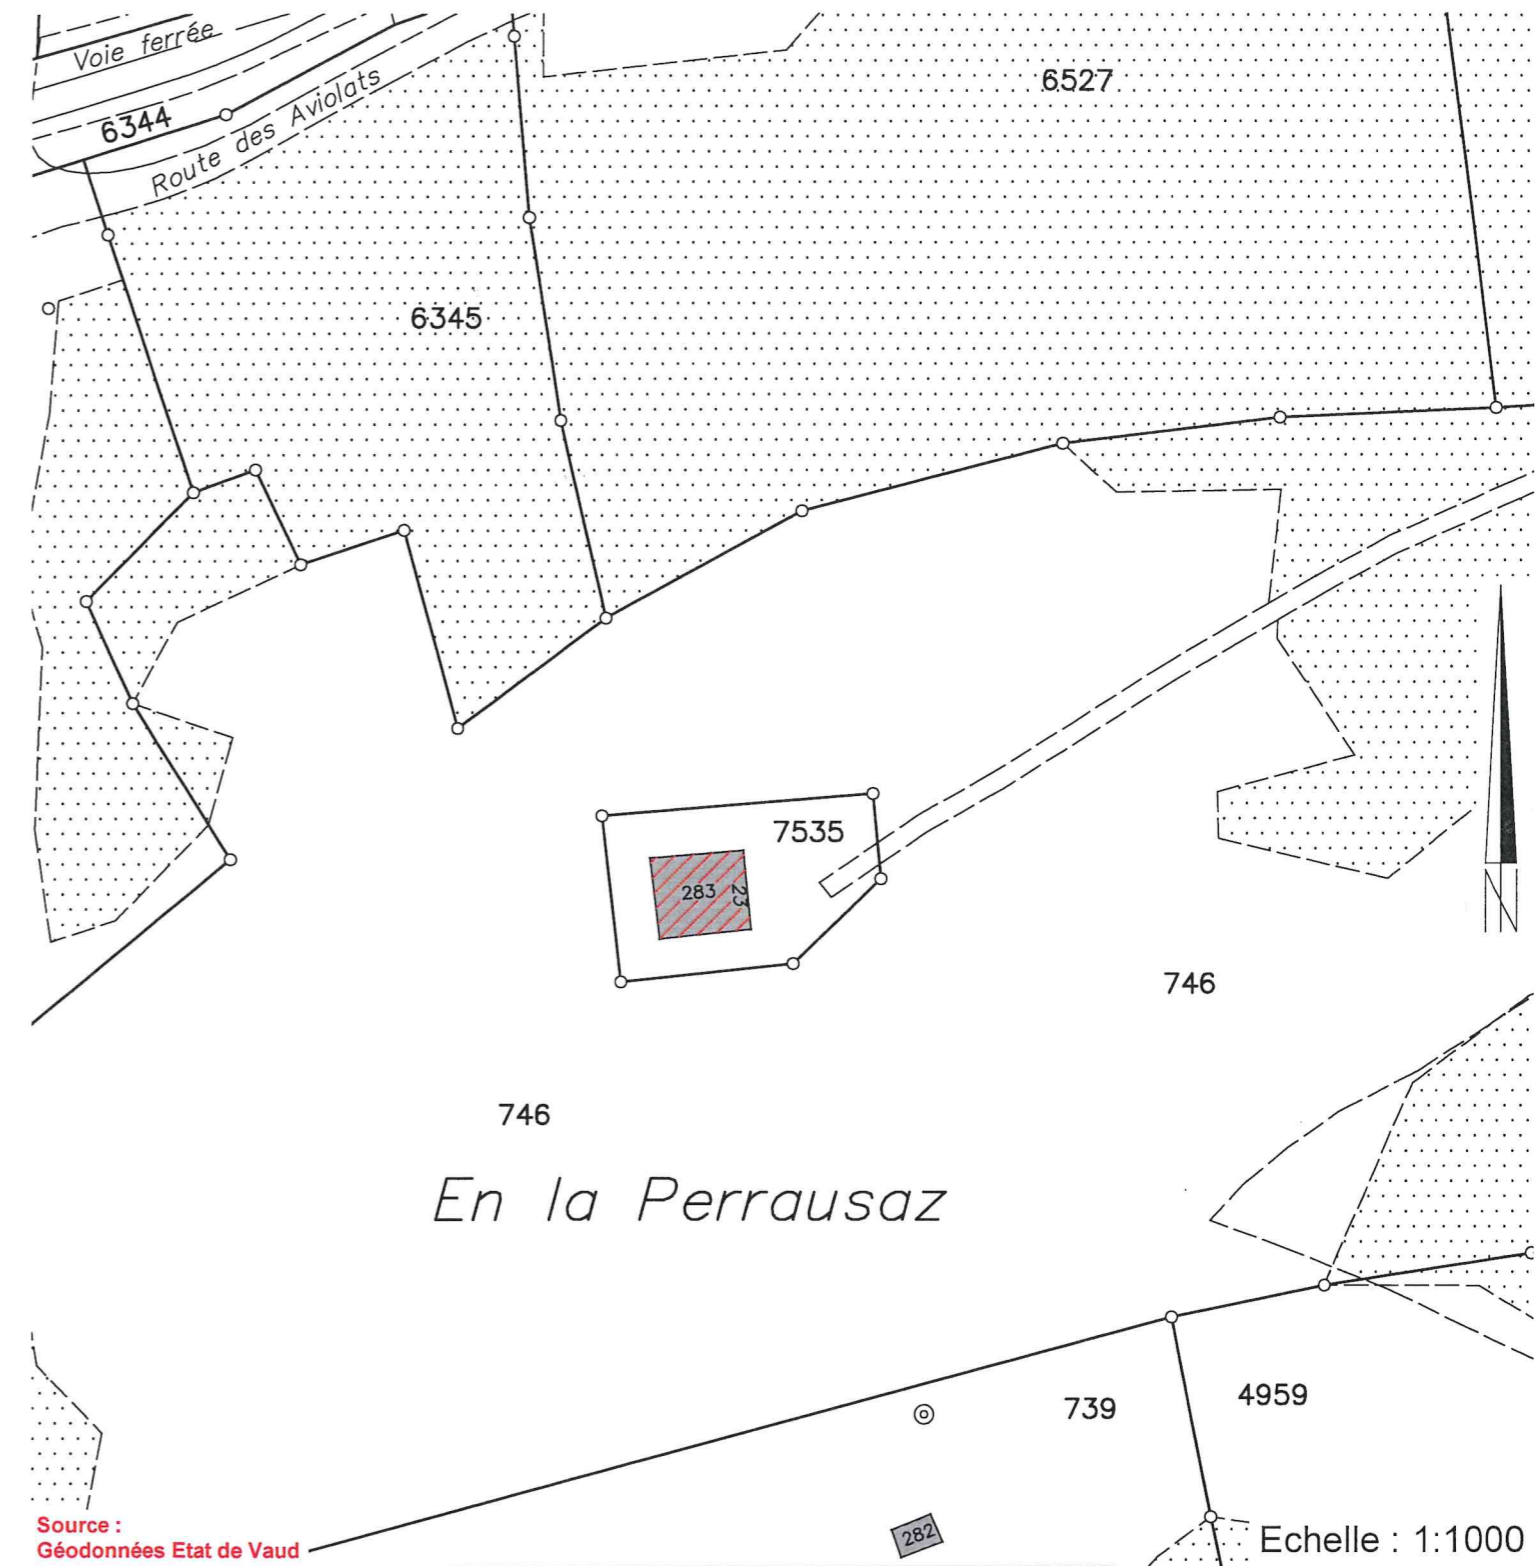
La réalisation du projet n'implique pas de mise à jour du plan RF

GÉO SOLUTIONS
ingénieurs SAChemin du Plan 35 | 1865 Les Diablerets | 024 492 24 14
diablerets@geo-solutions.ch
www.geo-solutions.ch

Les Diablerets, le 18 juin 2024

Chienne BORLOZ
Ing. HES / géom. officiel

La propriétaire :

**Servitudes :** Seules les PJ du RF font foi

ID 1999/17643	D	Canalisation(s) prise d'eau
ID 1999/17644	D	Canalisation(s) d'eau
ID 2010/1045	D	Passage à pied et à véhicules
ID 2022/3531	D	Passage à pied et pour tous véhicules

Légende :

bâtiment à transformer

Détails : voir plans de l'architecte