

Parcelle n° 7535 Batiment ECA N° 283 Route des Aviolats 23 1864 Vers l' Eglise Commune d' Ormont - Dessus	Propriétaire : Mme Claire NIEUWE WEME	
---	--	--

Plan de Protection incendie	Date :	08.07.2024
	Dessin :	MH

Mise à l'enquête publique	plan n° 22-176 / 03	Echelle :	1:100
---------------------------	---------------------	-----------	-------



Entreprise Générale
Route Royale 12
1865 Les Diablerets
www.difaco.ch

Tel. 024 492 38 12

Natel 079 262 14 39
E-mail : info@difaco.ch

Renato CARVALHO (RAQ 1) :

INFORMATIONS DE PROTECTION INCENDIE :

Batiment de faible hauteur

Affectation : Habitation

DEGRE D' ASSURANCE QUALITE : 1

Systeme de chauffage : Poele à Pellets

Façades : Revêtement ext. RF 3 cr

Toiture : Couche superieure RF 1

Legende :

 Resistance au feu REI 60 - RF1

 Resistance au feu EI 60

 Resistance au feu EI 30

 Porte EI 30

 Longueur de voie d' évacuation


 Evacuation

 Unité d' utilisation

 Voie d' évacuation horizontale


 Voie d' évacuation verticale

 Surface à laisser libre

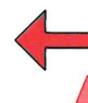



Accès pompier

Extincteur

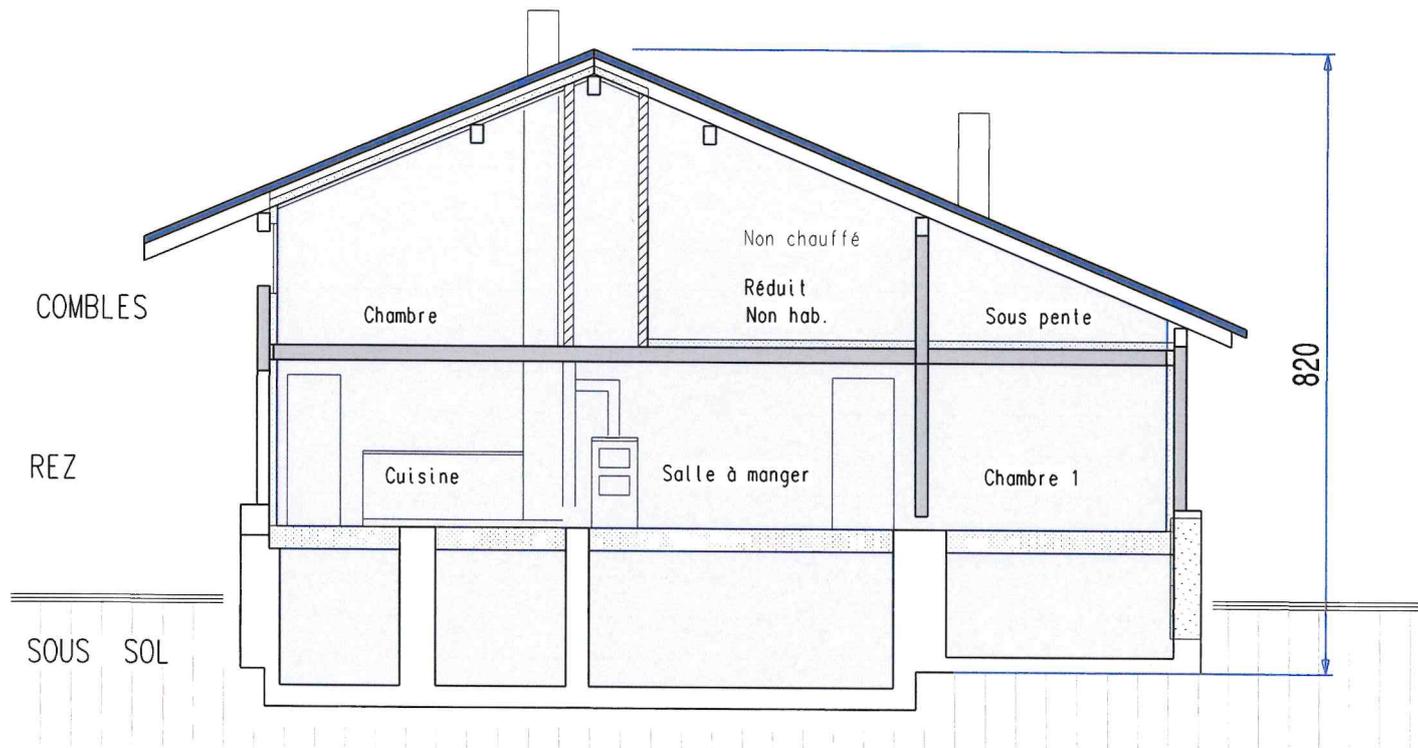


COUPE A - A

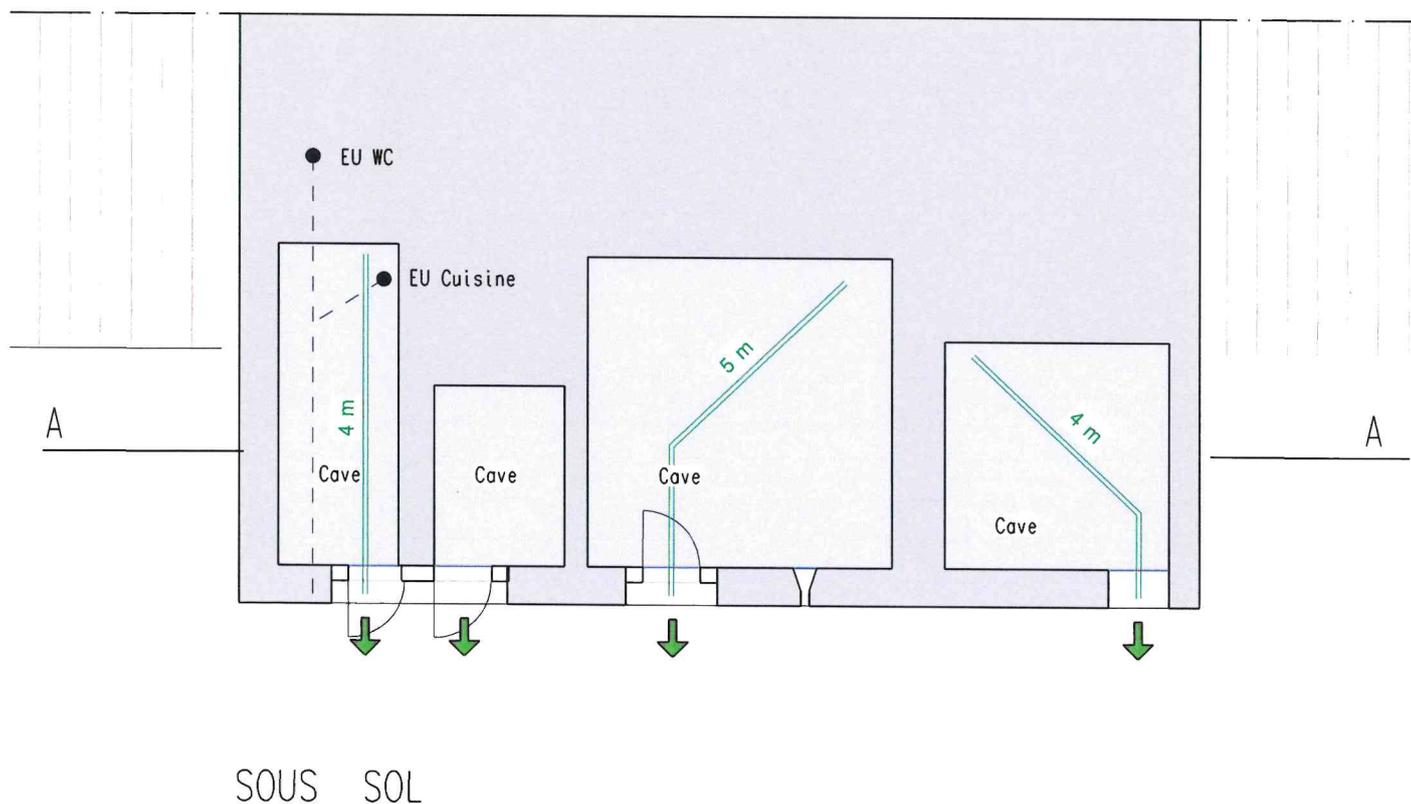

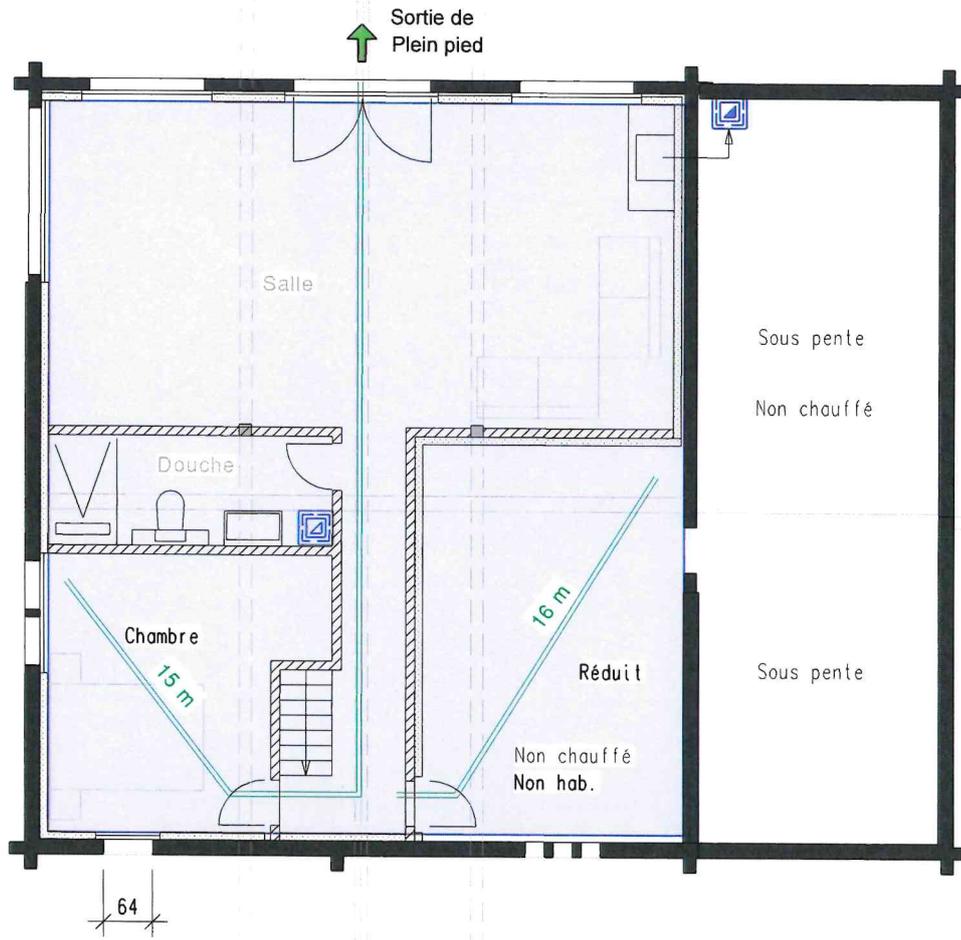

ETAGE

ACCES

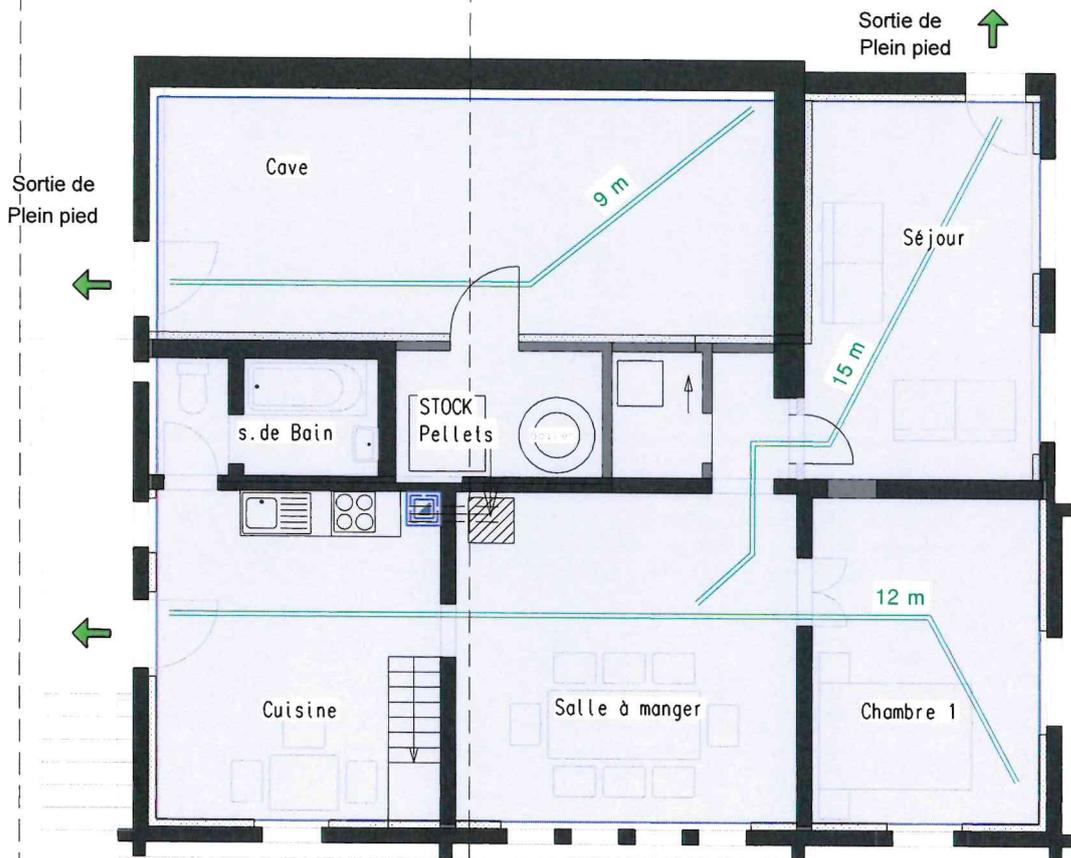

REZ DE CHAUSSEE