

300100 : Arrêt de bus LHand Gare TPC Diablerets

Maitre d'ouvrage: Ormont-Dessus, La Commune
 Localisation: La Gare 43, 1865 Ormont-Dessus



Format: Echelle: 1:100
 Phase de projet: **33 - Mise à l'enquête**
 N° de plan: **300100-502**
 Indice: -



SUIVI DU DOCUMENT				
Indice	Modification	Date	Dessiné	Contrôlé
-	Emission	24.04.2024	Sie	Gau
-				
-				

Pièce 4

Requérant: **Commune des Ormont-Dessus**
 Sceau et signature: _____
 Date: _____

Auteur du projet: **Bureau d'ingénieurs Sollertia**
 Sceau et signature: _____
 Date: _____

LEGENDE DES SURFACES					
	Existant	Projeté		Existant	Projeté
Bâtiment	[Grey box]	[Orange box]	Cours d'eau	[Blue line]	[Blue line]
Chaussée	[Grey box]	[Orange box]	Zone forêts	[Green box]	[Green box]
Banquette	[Green box]	[Green box]	Champ, pâturage	[Green box]	[Green box]
Surface carrossable	[Green box]	[Green box]	Ouvrage d'art	[Green box]	[Green box]
Trottoir	[Grey box]	[Green box]	Talus en remblai	[Red box]	[Red box]
Voie cyclable	[Yellow box]	[Yellow box]	Talus en déblai	[Orange box]	[Orange box]


LEGENDE DES SERVICES			
	Existant	Projeté	Symbologie
Eaux claires (EC)	[Blue dashed line]	[Blue solid line]	Chambre projetée
Eau potable (EP)	[Blue dashed line]	[Blue solid line]	Chambre existante
Eaux usées (EU)	[Red dashed line]	[Red solid line]	Grille
Electricité	[Red dashed line]	[Red solid line]	Caniiveau
Eclairage	[Red dashed line]	[Red solid line]	Réducteur
Gaz	[Red dashed line]	[Red solid line]	Candélabre
Chauffage à distance	[Red dashed line]	[Red solid line]	Armoire électrique
Swisscom	[Red dashed line]	[Red solid line]	Vanne existante
Télé-réseau	[Red dashed line]	[Red solid line]	Vanne projetée
Réseau aérien (couleur selon service)	[Red dashed line]	[Red solid line]	Borne hydrante

Les réseaux sont représentés à titre indicatif

Coupe longitudinale A-A 1:100



Coupe B-B 1:100

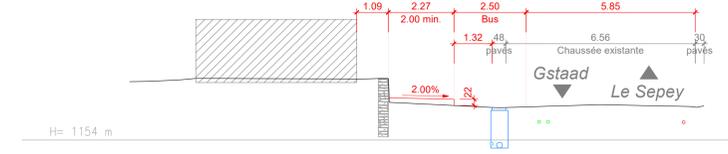

Coupe C-C 1:100



Situation 1:100

