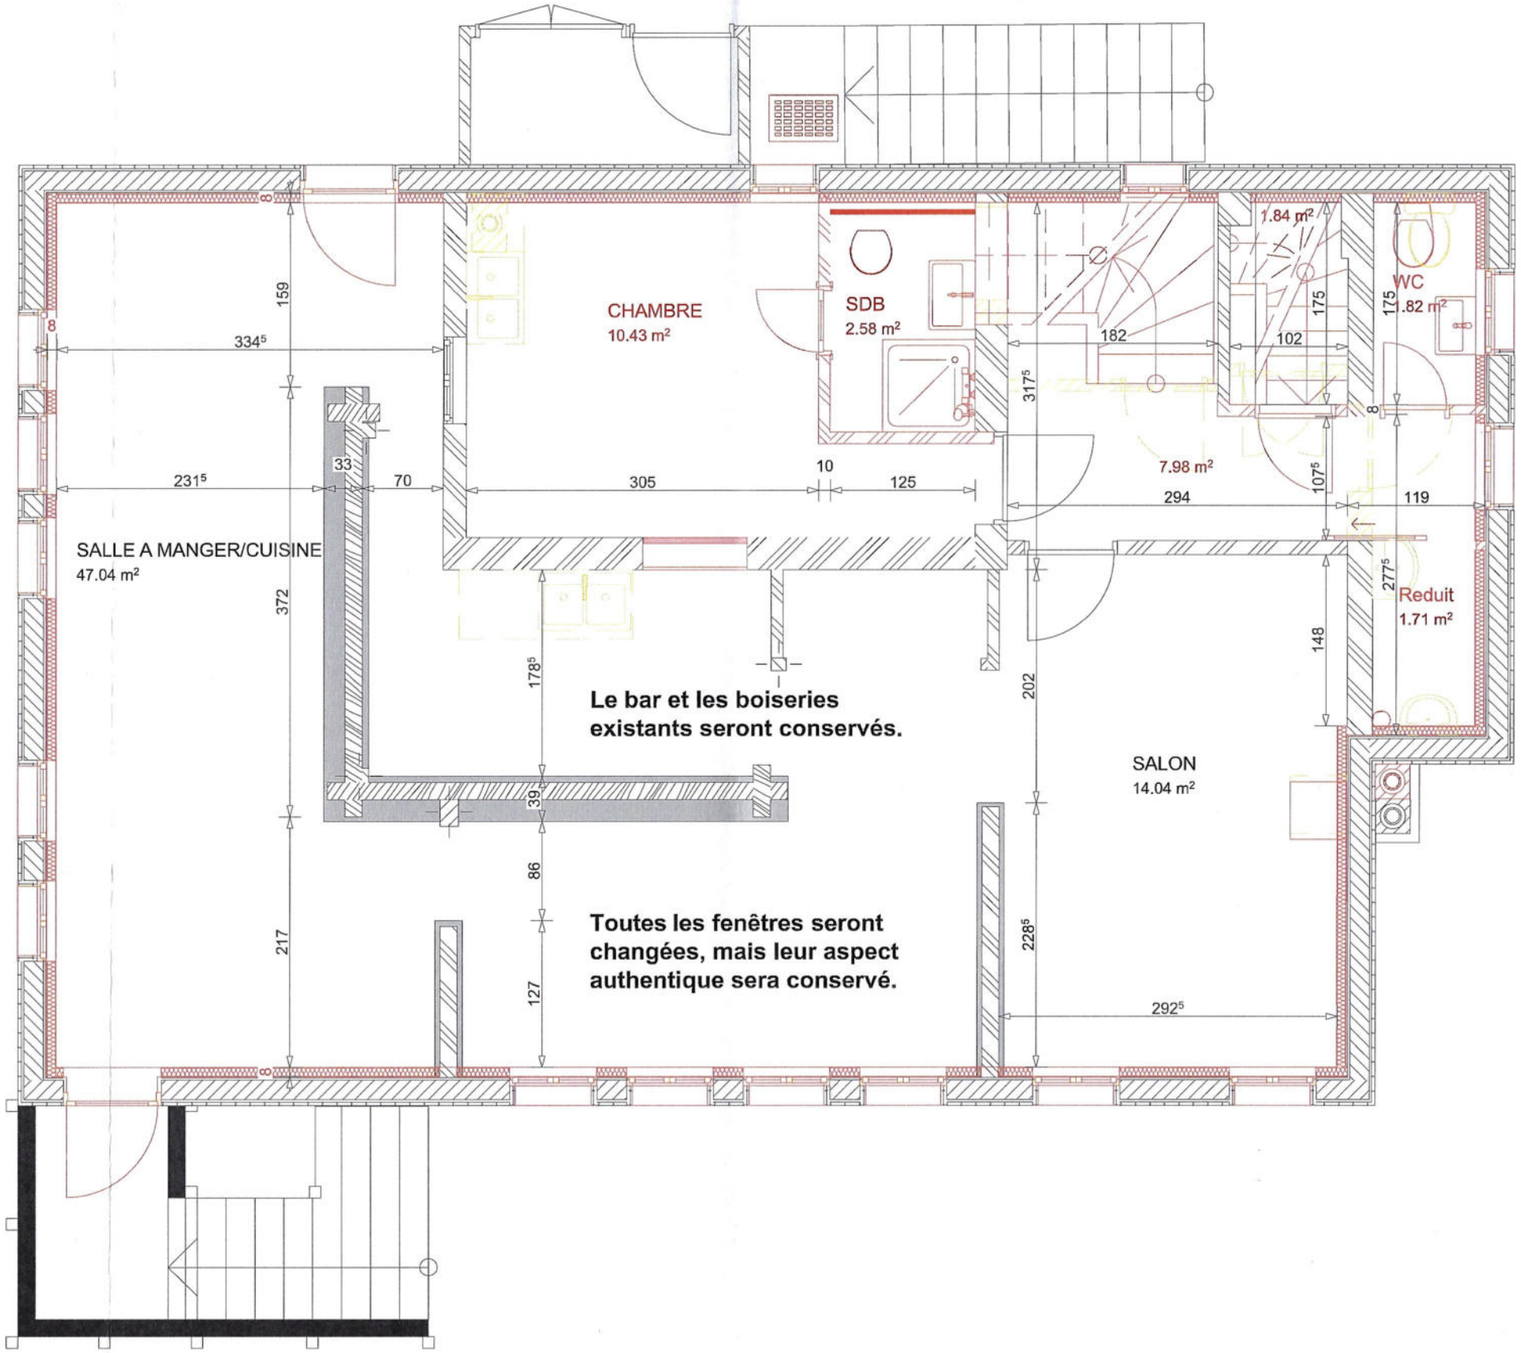

G-Pro-Immo Sàrl
Avenue des Alpes, 35 -1820 Montreux
T. 021 962 89 00
info@gproimmo.ch - www.gproimmo.ch

Propriétaire: Monsieur et Madame François et Chantal SCHENK,
Site: Chemin des Vioz 15, 1865 Ormont-Dessus
Parcelle: 3328

Rénovation chalet et accés cave

MISE A JOUR 27.06.2024

Rez-de-chaussée — ECHELLE : 1:50 — Dess: 1375/am

Propriétaires
Madame Chantal Hectors
Monsieur François Schenk

Architecte
Monsieur Yves Coppey,

Direction des travaux
Monsieur François Grand,