

PLAN DE SITUATION DRESSE POUR ENQUETE

Transformations du bâtiment n° 1479

Commune d'Ormont-Dessus

Lieu-dit : Es Vioz

Adresse : Chemin des Vioz 15

Coordonnées moyennes : 2'577'930 / 1'132'860
altitude : 1175 m. env.

Zone d'affectation : "zone des infrastructures touristiques"
selon PPA intercommunal du "Meilleret" du
16.09.2005 (zone spéciale selon art. 50a LATC)

Zones de danger : - inondations, danger moyen (classe 3), danger faible (classe 1), danger imprévisible (classe 10)
- glissement de terrain superficiels spontanés, danger moyen (classe 6a), danger faible (classe 4a)
- glissement de terrain profonds permanents, danger moyen (classe 5), danger faible (classe 2)
- effondrement, danger imprévisible (classe 10)

Secteurs de protection des eaux : üB et Au

Degré de sensibilité au bruit (adopté) : III

Note au recensement architectural : 0

Raccordements EC / EU : aux collecteurs communaux existants

Mention : ID n° 2017/320, mensuration en cours

Dérogation : aucune

Particularité : aucune

Parcelle n° 3328

Selon feuillet RF en date du 09.06.2024

Habitation avec affectation mixte n° 1479	102 m ²
Pré-champ	1493 m ²
Total	1595 m²

Propriétaires : SCHENK François
HECTORS Chantal

Propriétaires des parcelles voisines

3326 Télé-Villars-Gryon-Diablerets SA
3329 STEPUTAT Guy
STEPUTAT Maria

La réalisation du projet implique une mise à jour du plan RF

GÉO SOLUTIONS
ingénieurs SA

Chemin du Plan 35 | 1865 Les Diablerets | 024 492 24 14
diablerets@geo-solutions.ch
www.geo-solutions.ch




Les Diablerets, le 20 juin 2024

Etienne CORLOZ
Ing. HES / géom. officiel

Les propriétaires :

Chylectos

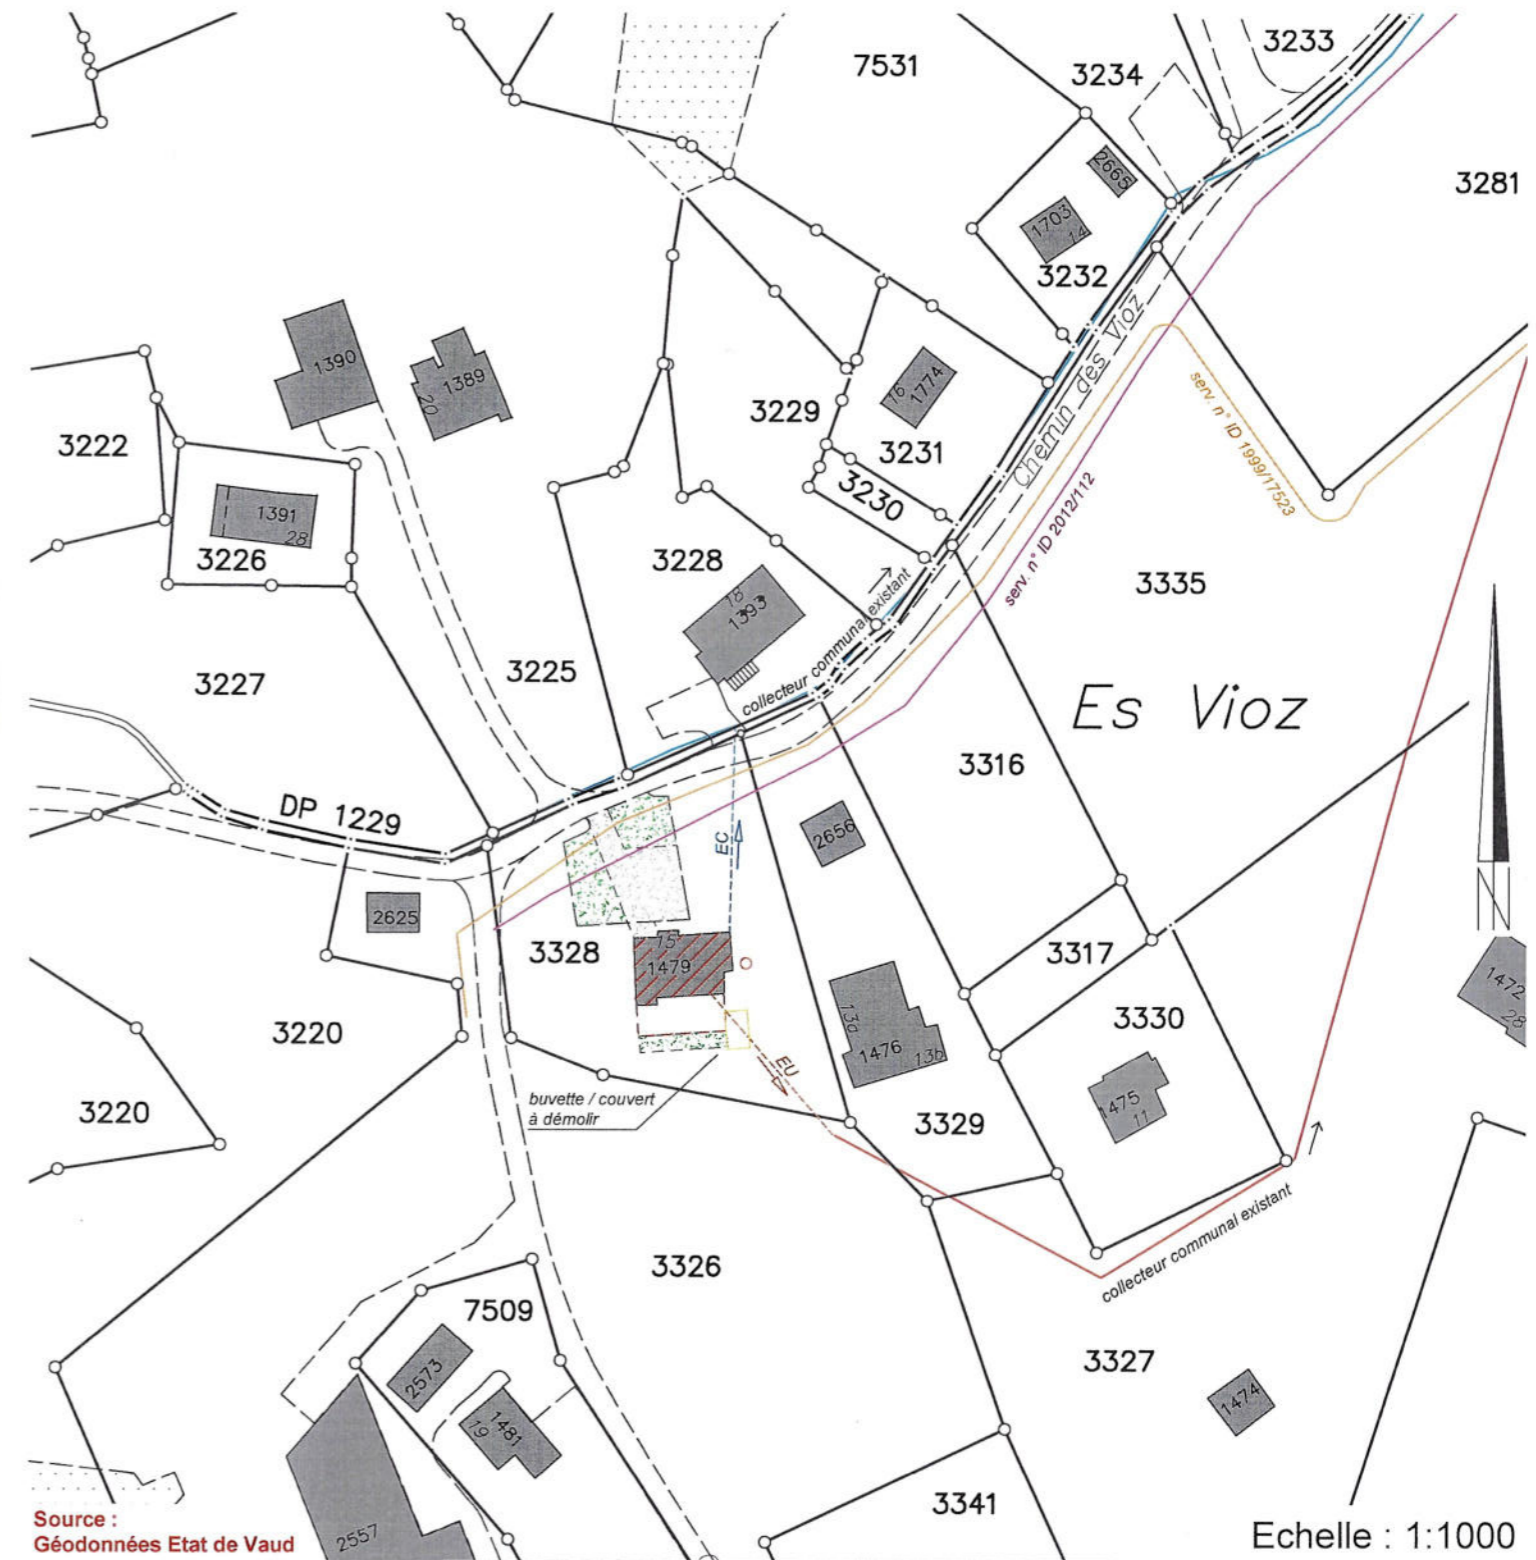

Source :
Géodonnées Etat de Vaud

Servitudes : Seules les PJ du RF font foi

ID 1999/17518	D	Canalisation(s) prise d'eau
ID 1999/17519	D	Canalisation(s) réservoir
ID 1999/17520	D	Canalisation(s) d'eau
ID 1999/13925	C	Passage public à pied et à véhicules
ID 1999/18256	C	Passage public à pied
ID 1999/18403	C	Passage à pied et pour tous véhicules
ID 1999/17523	C	Canalisation(s) électriques souterraines
ID 2012/112	C	Canalisation(s) d'eau pour alimentation du réseau d'enneigement mécanique
ID 2019/256	C	Canalisation(s) : passage de conduites
ID 2024/75	C	Plantations, clôtures : interdiction temporaire de clôture

Détails : voir plans de l'architecte

Légende :

	bâtiment à transformer
	accès à conserver
	accès et terrasse à renaturer
	silo à pelet enterré projeté
	terrasse à remplacer

Echelle : 1:1000