

**REZ INFÉRIEUR**



DIFACO Architecture et Design sàrl  
 Route Royale 12 1865 Les Diablerets  
 Tel. 024 492 38 12  
 www.difaco.ch info@difaco.ch

Plan n° 24-169 / 1  
 Echelle : 1:100  
 Dessin : mh  
 Date : 13.03.2025

Bâtiment ECA n° 1993  
 Parcelle n° 3729  
 Chemin du Plan d' Amont n° 7  
 1865 LES DIABLERETS


Mise à l' enquête  
 Dossier CAMAC n° 239 304  
 Propriété de : M. Gérald GRISONI  
 Promis vendu à :  
 Mme Sibylle STINGELIN GUERNE

Commune d'Ormont-Dessus

- Transformations du chalet existant :
- Création d' un pignon secondaire
  - Modification d' ouvertures en façades
  - Remplacement du chauffage à mazout par un chauffage géothermique
  - Construction d' un garage à voitures

Signatures :  
 L' auteur des plans :  
 Alain CANDELAS

Le propriétaire :

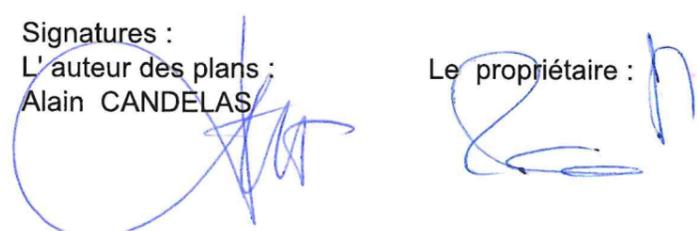

**LEGENDE**

- existant
- à démolir
- projeté

La promettante acquéreur :

P.P.