

Batiment ECA N° 1993  
Parcelle n° 3729  
Chemin du Plan d' Amont 7  
1865 Les Diablerets  
Commune d' Ormont - Dessus

Propriétaire : M. Gérald GRISONI  
Promis vendu à :  
Mme Sybille STINGELIN GUERNE

# Plan de Protection incendie

Date : 13.03.2025

Dessin : MH

Mise à l'enquête publique

plan n° 24-169 / 03

Echelle : 1:100



Entreprise Générale  
Route Royale 12  
1865 Les Diablerets

Tel. 024 492 38 12

[www.difaco.ch](http://www.difaco.ch)

Renato CARVALHO ( RAQ 1 ) :

## INFORMATIONS DE PROTECTION INCENDIE :

Batiment de faible hauteur

Affectation : Habitation

**DEGRE D' ASSURANCE QUALITE : 1**

Systeme de chauffage : Géothermie + Poêle à bois

Façades : Revêtement ext. RF 3 cr

Toiture : Couche superieure RF 1

Legende :



Resistance au feu REI 60 - RF1



Resistance au feu EI 60



Resistance au feu EI 30



Porte EI 30



Longueur de voie d' évacuation



Evacuation



Unité d' utilisation



Voie d' évacuation horizontale



Voie d' évacuation verticale




Surface à laisser libre




Accès pompier




Extincteur

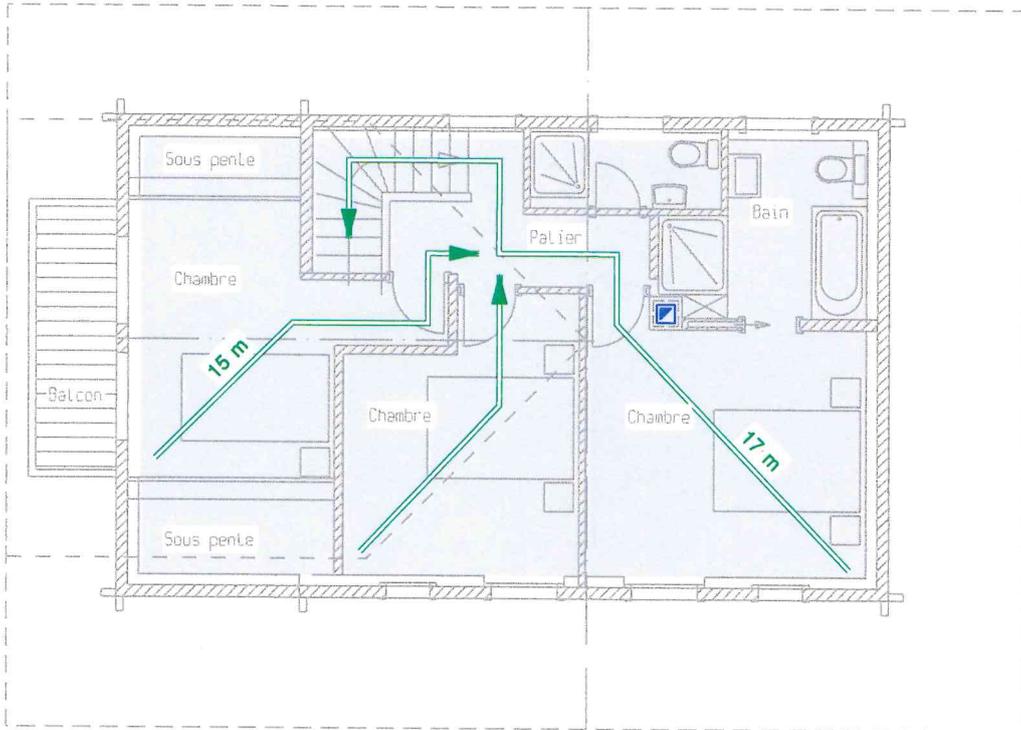


ETAGE

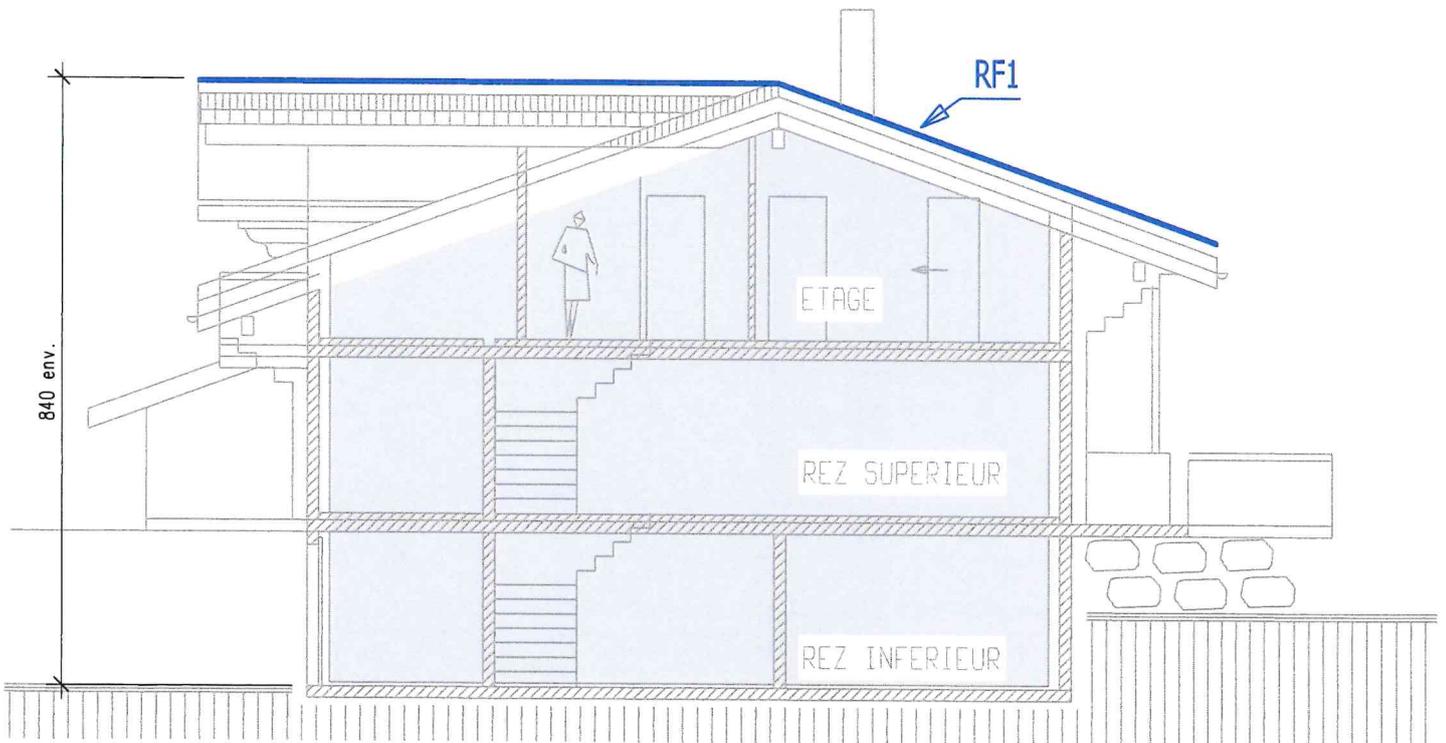

COUPE A - A

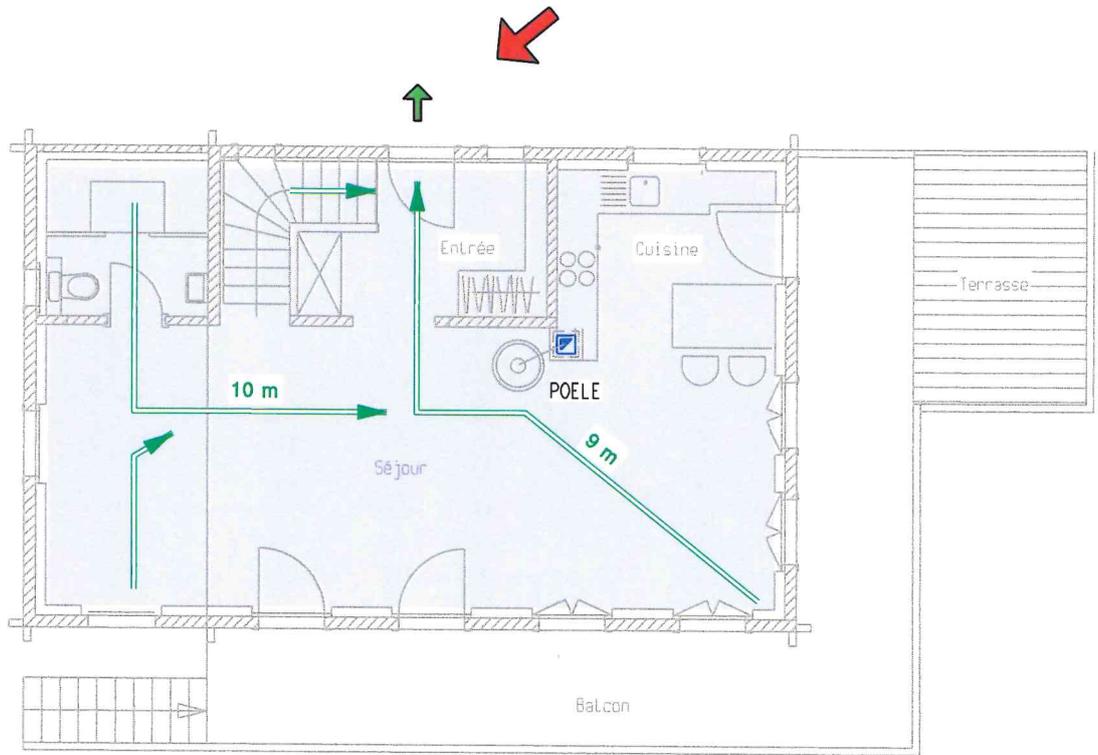

REZ DE CHAUSSEE

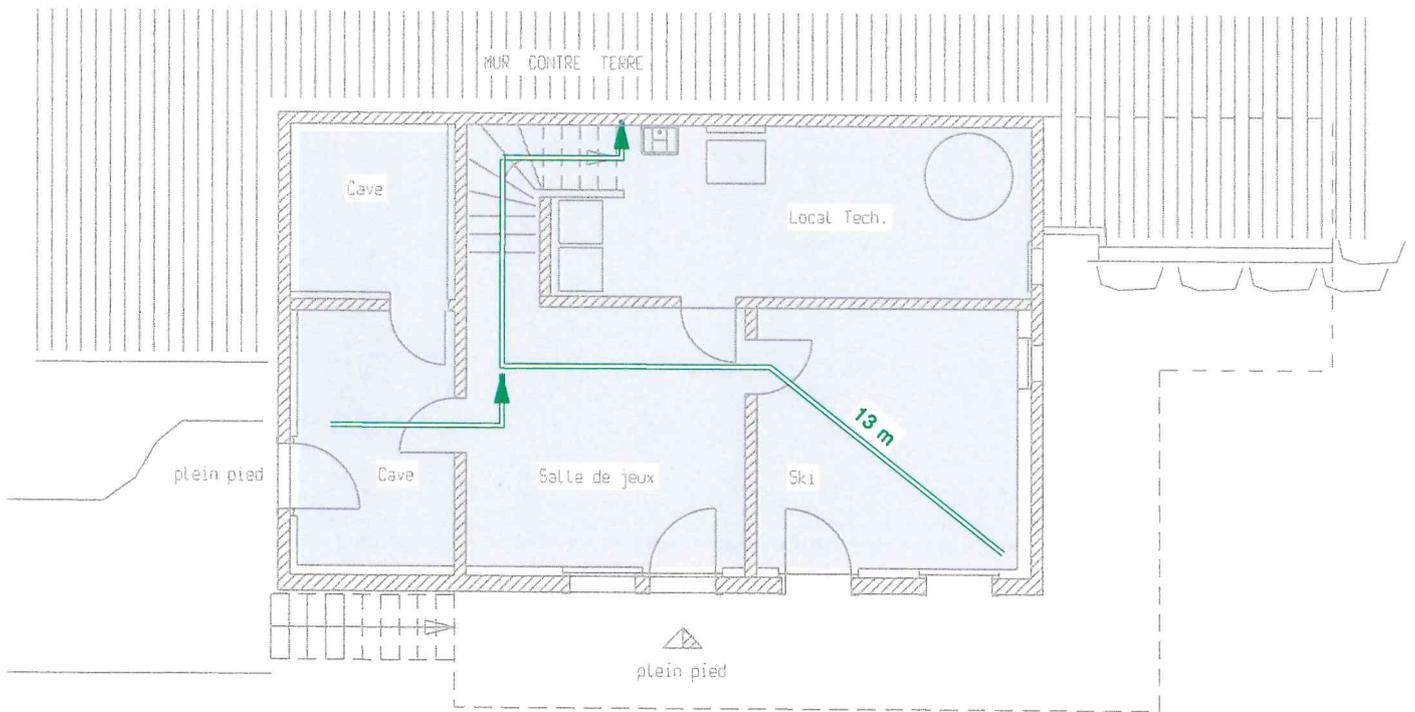

REZ INFERIEUR