

DIFACO


Entreprise Générale
Route Royale 12
1865 Les Diablerets
www.difaco.ch

Tel. 024 492 38 12
Fax. 024 492 14 86
Natel 079 262 14 39
E-mail : info@difaco.ch

Projet : Chalet Le Petit Meilleret
Ch. du Plan d' Amont 7
Les Diablerets

Echelle : 1:100
Date : 13.03.2025

Plan N° 24-169 / 1
Modifié le :

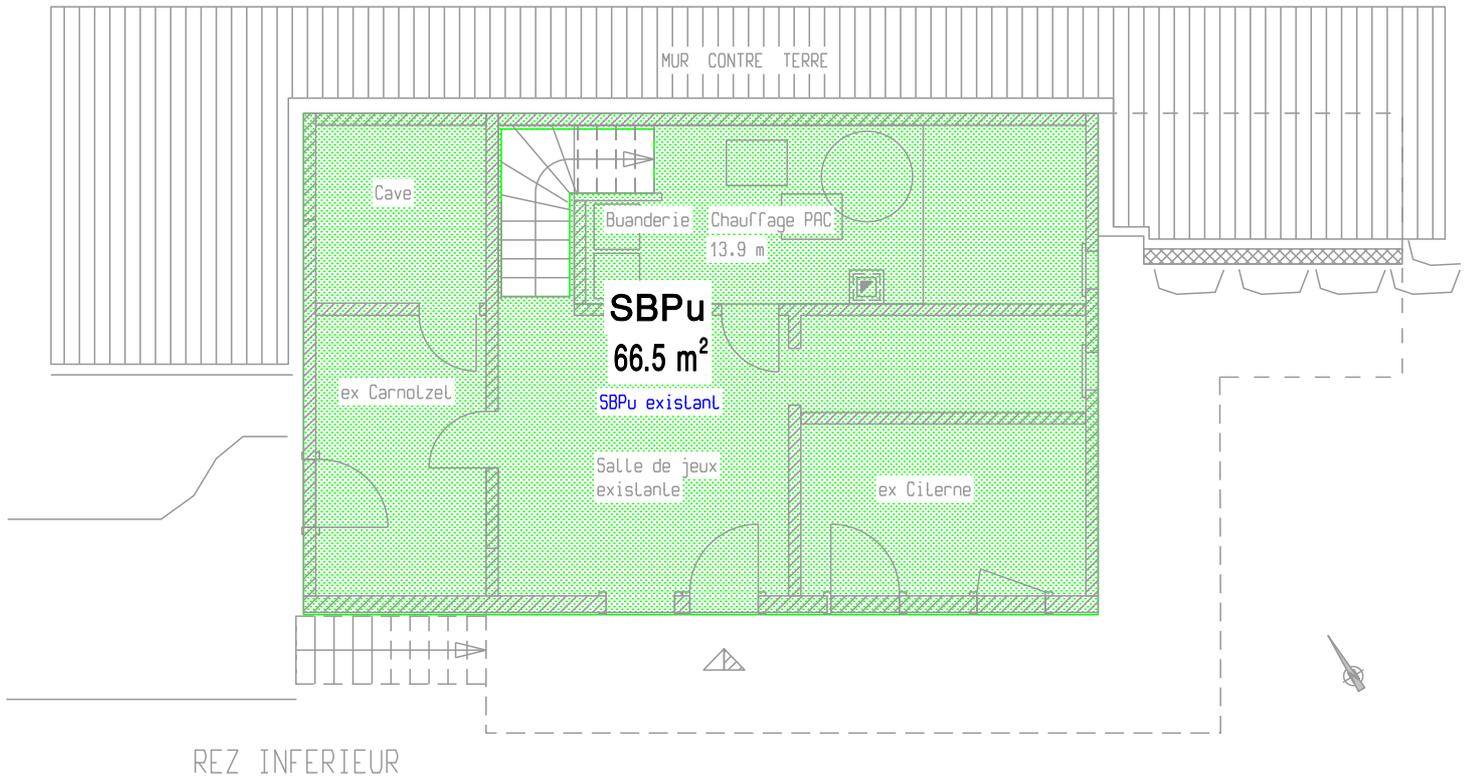

Calcul des surfaces brut utile de plancher (SBPu)

EXISTANT		habitable			total future
		existant	nouveau	future	
Etage	54 m ²	54 m ²	11 m ²	65 m ²	65 m ²
Rez Sup.	70 m ²	54 m ²	13 m ²	67 m ²	70 m ²
Rez Inf.	67 m ²				67 m ²
Total	191 m²	108 m²	24 m²	132 m²	202 m²

existant

future

Formulaire CAMAC existant

logement

future

DIFACO

Entreprise Générale
Route Royale 12
1865 Les Diablerets
www.difaco.ch

Tel. 024 492 38 12
Fax. 024 492 14 86
Natel 079 262 14 39
E-mail : info@difaco.ch

Projet : Chalet Le Petit Meilleret
Ch. du Plan d' Amont 7
Les Diablerets

Echelle : 1:100
Date : 13.03.2025

Plan N° 24-169 / 1
Modifié le :