

DIFACO


Entreprise Générale
Route Royale 12
1865 Les Diablerets
www.difaco.ch

Tel. 024 492 38 12
Fax. 024 492 14 86
Natel 079 262 14 39
E-mail : info@difaco.ch

Projet : Chalet Le Petit Meilleret
Ch. du Plan d' Amont 7
Les Diablerets

Echelle : 1:100
Date : 13.03.2025

Plan N° 24-169 / 1
Modifié le :

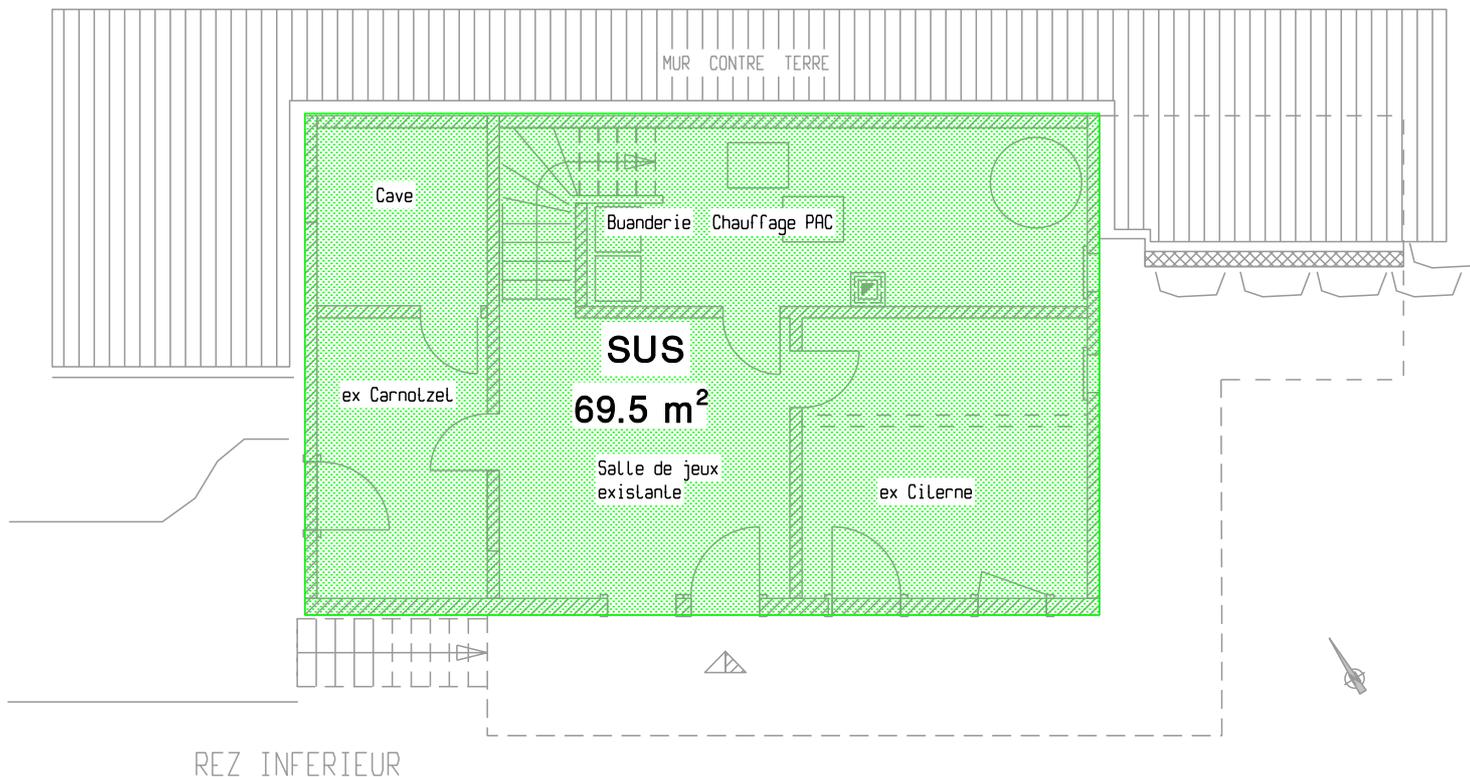

Calcul des surfaces habitables SUP (Surfaces Utiles Principales)

Loi sur les résidences secondaires LRS 702 art. 11

SUP (Surfaces Utiles Principales)

EXISTANT

Etage 45.0 m²

Rez Sup. 45.0 m²

90.0 m² + 30% (27) = 117 future possible

AJOUTE

9.2 m²

11.9 m²

21.1 m²

Total future

111.1 m²



Entreprise Générale
Route Royale 12
1865 Les Diablerets
www.difaco.ch

Tel. 024 492 38 12
Fax. 024 492 14 86
Natel 079 262 14 39
E-mail : info@difaco.ch

Projet : Chalet Le Petit Meilleret
Ch. du Plan d' Amont 7
Les Diablerets

Echelle : 1:100
Date : 13.03.2025

Plan N° 24-169 / 1
Modifié le :